



MEGBÍZÓ:
MAGYARORSZÁGI
EVANGÉLIKUS EGYHÁZ
KÁNTORKÉPZŐ INTÉZET

CÍM:
2151 Fót, Berda J. u. 3

TERVEZŐ:
BALÁS GERGŐ
OKL. ÉPÍTÉSZMÉRNÖK

TETŐTÉR ÁTALAKÍTÁS

DÁTUM 2020. 01. 19.





MEGBÍZÓ:
MAGYARORSZÁGI
EVANGÉLIKUS EGYHÁZ
KÁNTORKÉPZŐ INTÉZET

CÍM:
2151 Fót, Berda J. u. 3

TERVEZŐ:
BALÁS GERGŐ
OKL. ÉPÍTÉSZMÉRNÖK

TETŐTÉR ÁTALAKÍTÁS

ALAPRAJZ

LÉPTÉK 1:50


DÁTUM 2020. 01. 20.

T.1

JELMAGYARÁZAT

PURMO
radiátor fűtést

Gardrób
szekrény

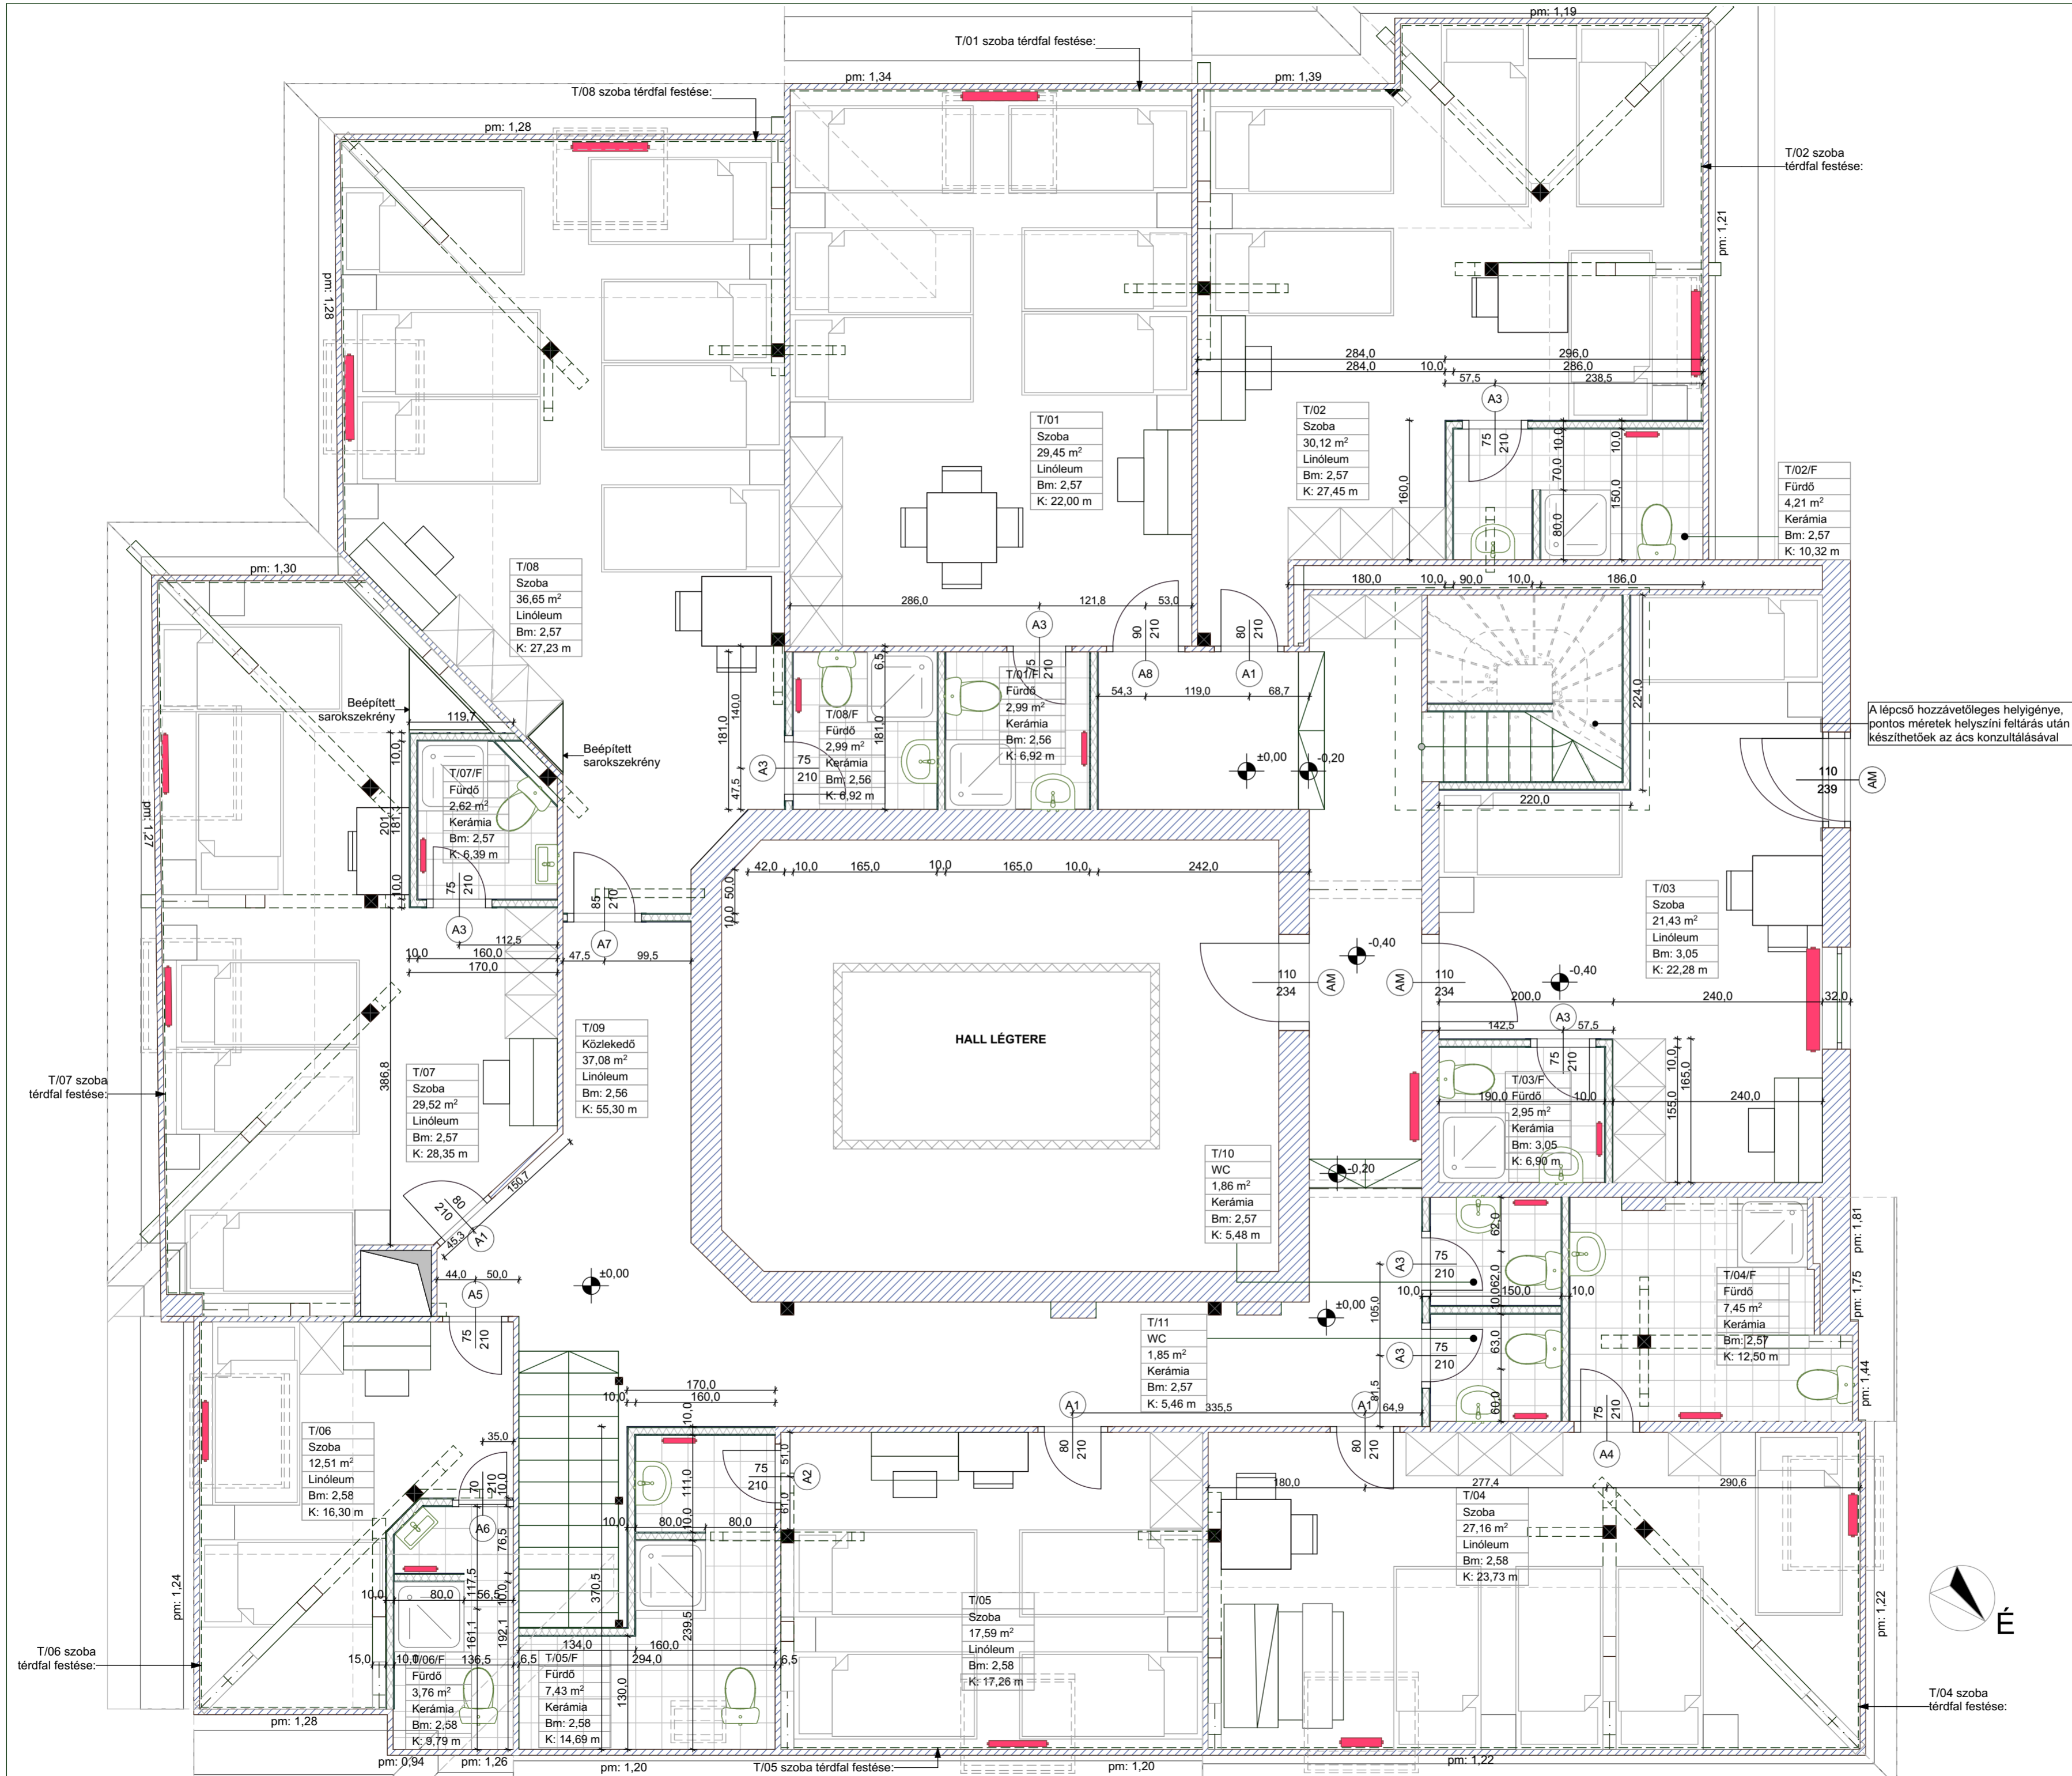

A lépcső közvetlen helyigénye, pontos méretek helyszíni feltárás után készíthetők az ács konzultálásával



T/04 szoba
térdfal festése:



MEGBÍZÓ:
MAGYARORSZÁGI
EVANGÉLIKUS EGYHÁZ
KÁNTORKÉPZŐ INTÉZET

CÍM:
2151 Fót, Berda J. u. 3

TERVEZŐ:
BALÁS GERGŐ
OKL. ÉPÍTÉSZMÉRNÖK

TETŐTÉR ÁTALAKÍTÁS


FŰTÉSI TERV


LÉPTÉK 1:50


DÁTUM 2020. 01. 20.

T.2

JELMAGYARÁZAT

 PURMO
radiátor fűtést

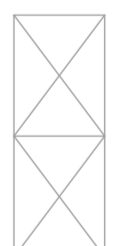 Gardrób
szekrény

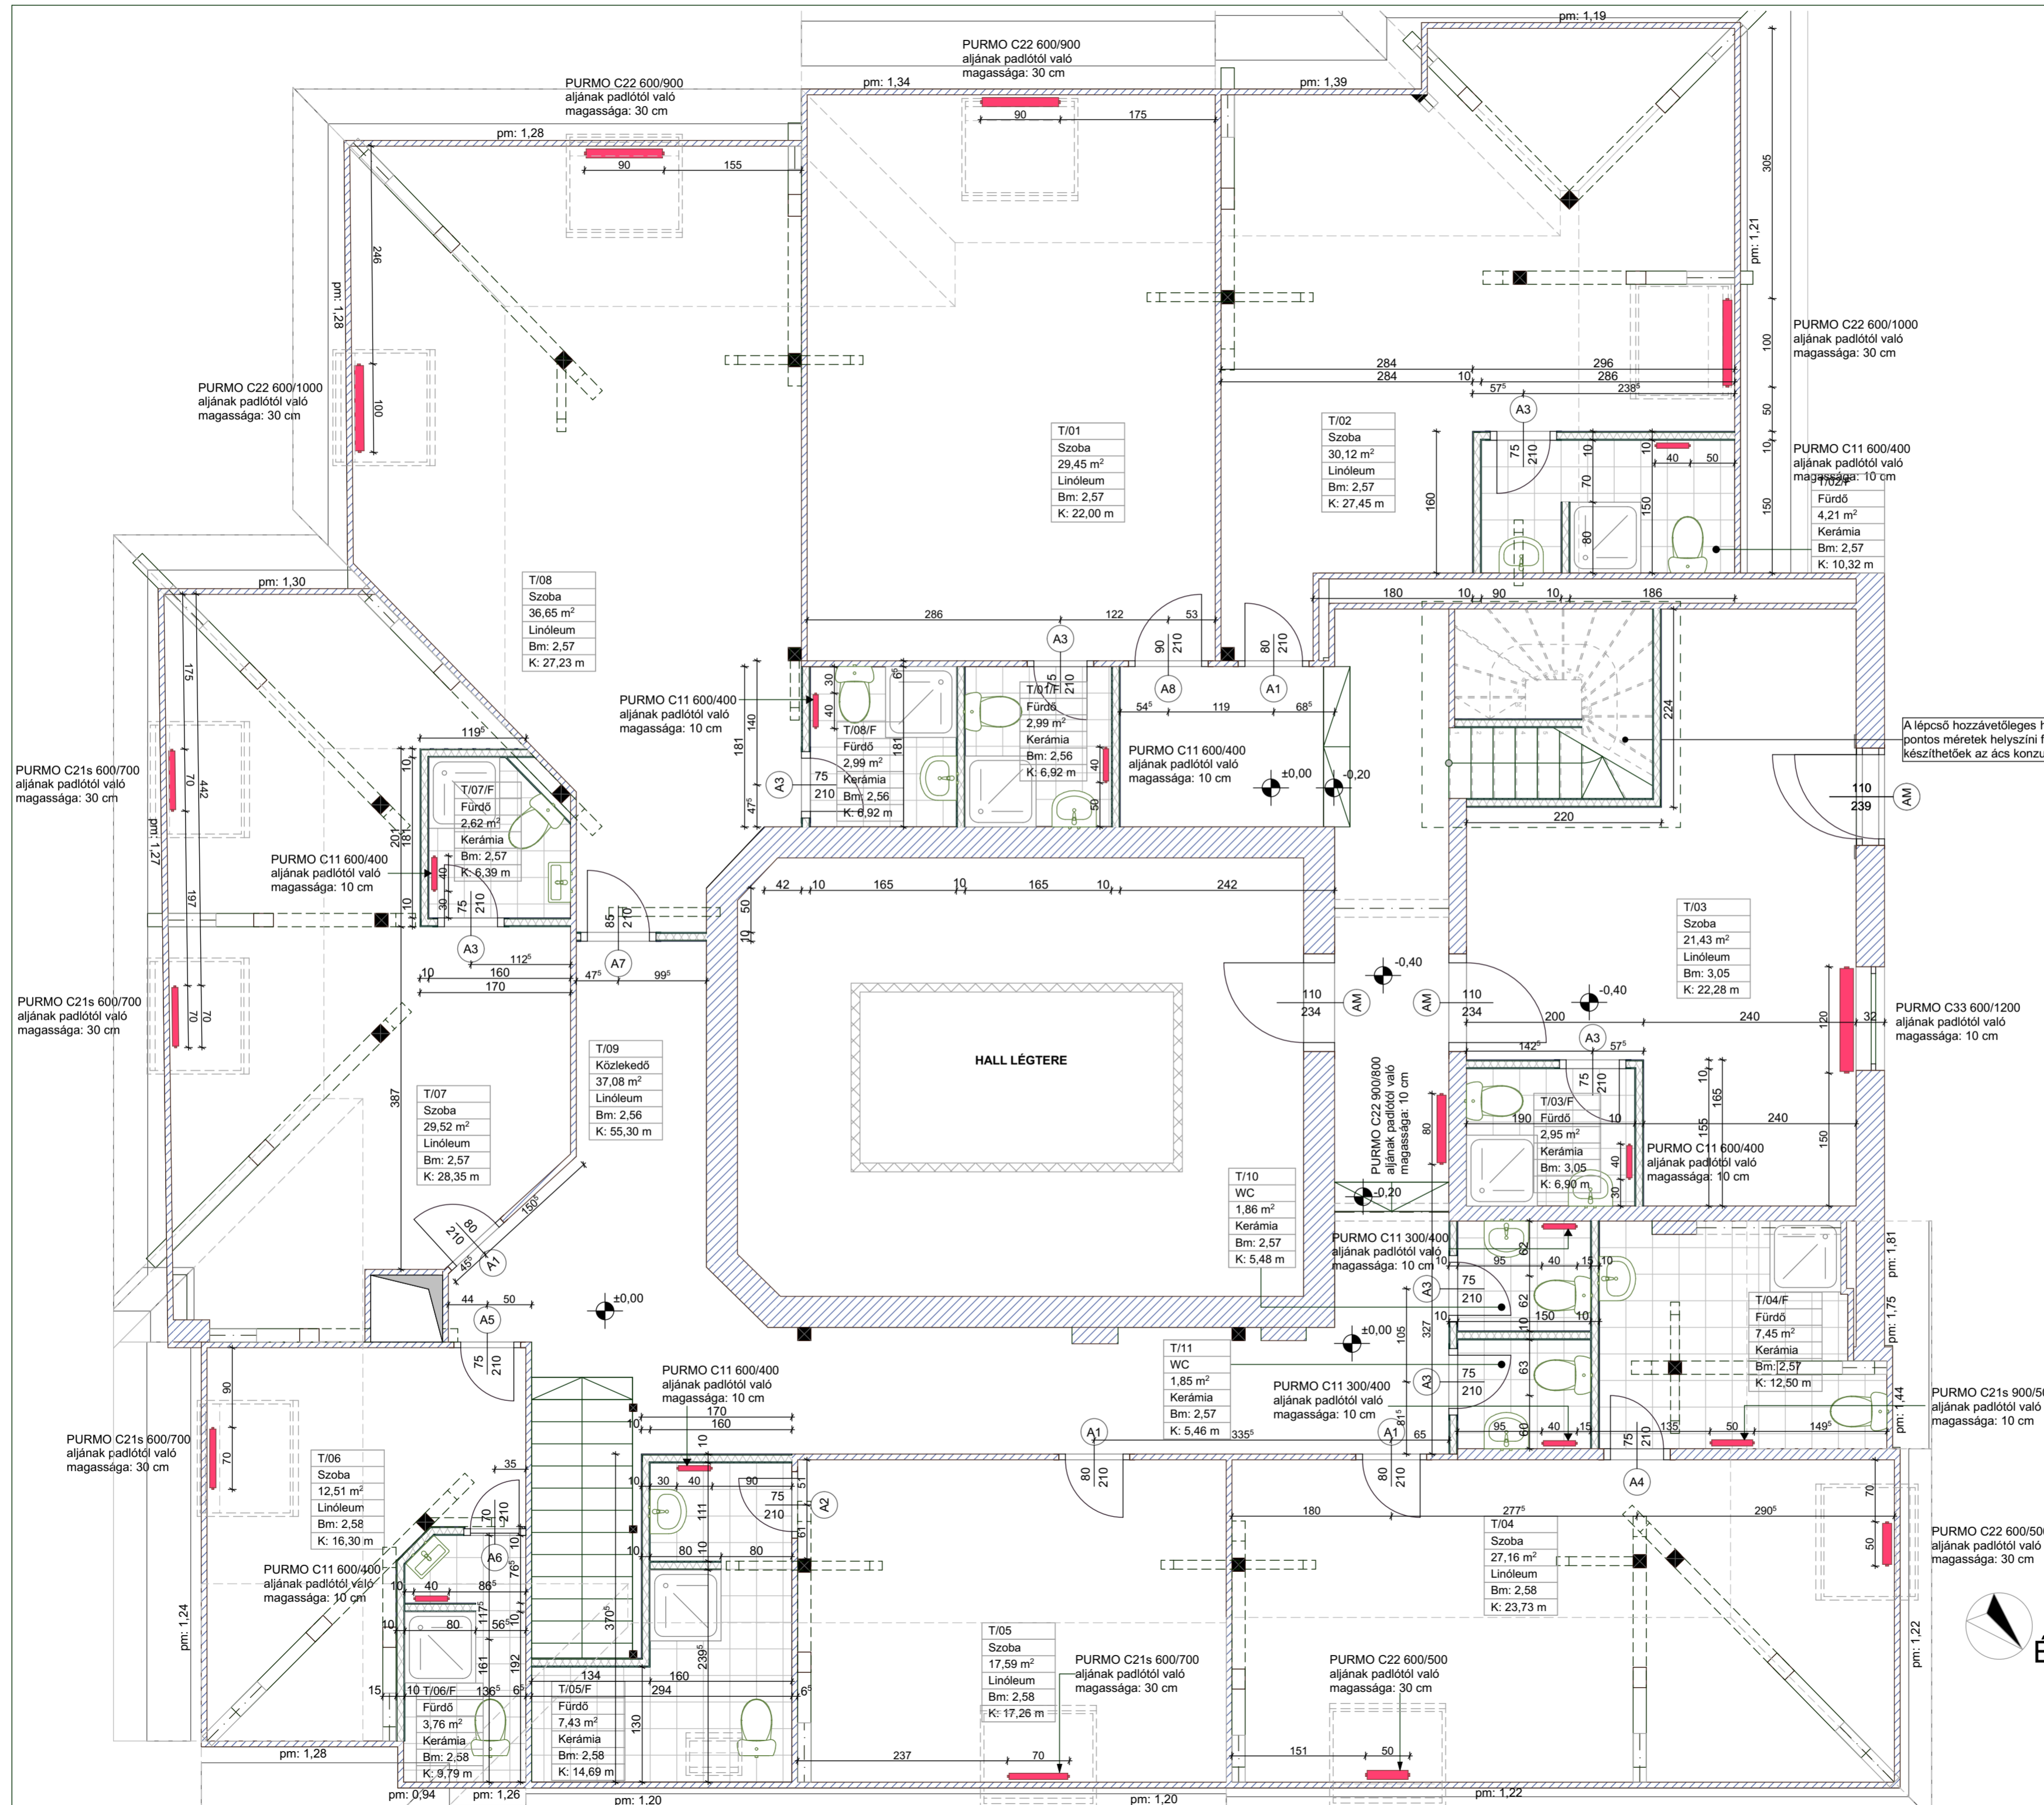

A lépcső hozzávetőleges helyig pontos méretek helyszíni feltár készíthetők az acs konzultálá



MEGBÍZÓ:
MAGYARORSZÁGI
EVANGÉLIKUS EGYHÁZ
KÁNTORKÉPZŐ INTÉZET

CÍM:
2151 Fót, Berda J. u. 3

TERVEZŐ:
BALÁS GERGŐ
OKL. ÉPÍTÉSZMÉRNÖK

TETŐTÉR ÁTALAKÍTÁS

ELEKTROMOS TERV

LÉPTÉK 1:50

DÁTUM 2020. 01. 20.

T.3

JELMAGYARÁZAT

-  ML Mennyezeti lámpa, fő világítás
-  FL1 Fali lámpa, fő világítás
-  FL2 Fali lámpa, éjszai szekrény feletti többirányba állítható lámpa
-  Konektor
-  Szoba és fürdő villanykapcsoló
-  Folyosó villanykapcsoló
-  Padlástér villanykapcsoló
-  K1 1-es konektor
-  K2 2-es konektor
-  K3 3-as konektor
-  K4 Villanykapcsoló
-  Emelet elektromos főelosztója

